



Cofinancé par l'Union européenne
Le mécanisme pour l'interconnexion en Europe

DGO.2 - Direction générale opérationnelle de la MOBILITE
et des VOIES HYDRAULIQUES

DO.251 - DIRECTION DES VOIES HYDRAULIQUES DE CHARLEROI

DO.221 - DIRECTION DES ETUDES TECHNIQUES

CANAL CHARLEROI - BRUXELLES

Modernisation du génie civil des stations de pompage et des portiques des écluses 1F-2F-3F

Cahier spécial des charges
n° 02.05.01-16B54

VIESVILLE

Plan de signalisation – fermeture complète

Dossier SPW MT.251.2016.03	Codification administration CB-VIE-SI00-G-PE363	Révision -
-------------------------------	---	---------------



Indice	Date	Modifications	Auteur
-	28/08/20	Première émission	Belsign

Préparé par :	Vérifié par :	Approuvé par :	  Franki - Besix Chemin des moissons, 10 4400 Flemalle
Belsign	CDE	SGR	
			

Déviations à prévoir en cas de fermeture ponctuelle complète.



Le 20/08/2017
Modif1. 23/08
Modif2. 28/08

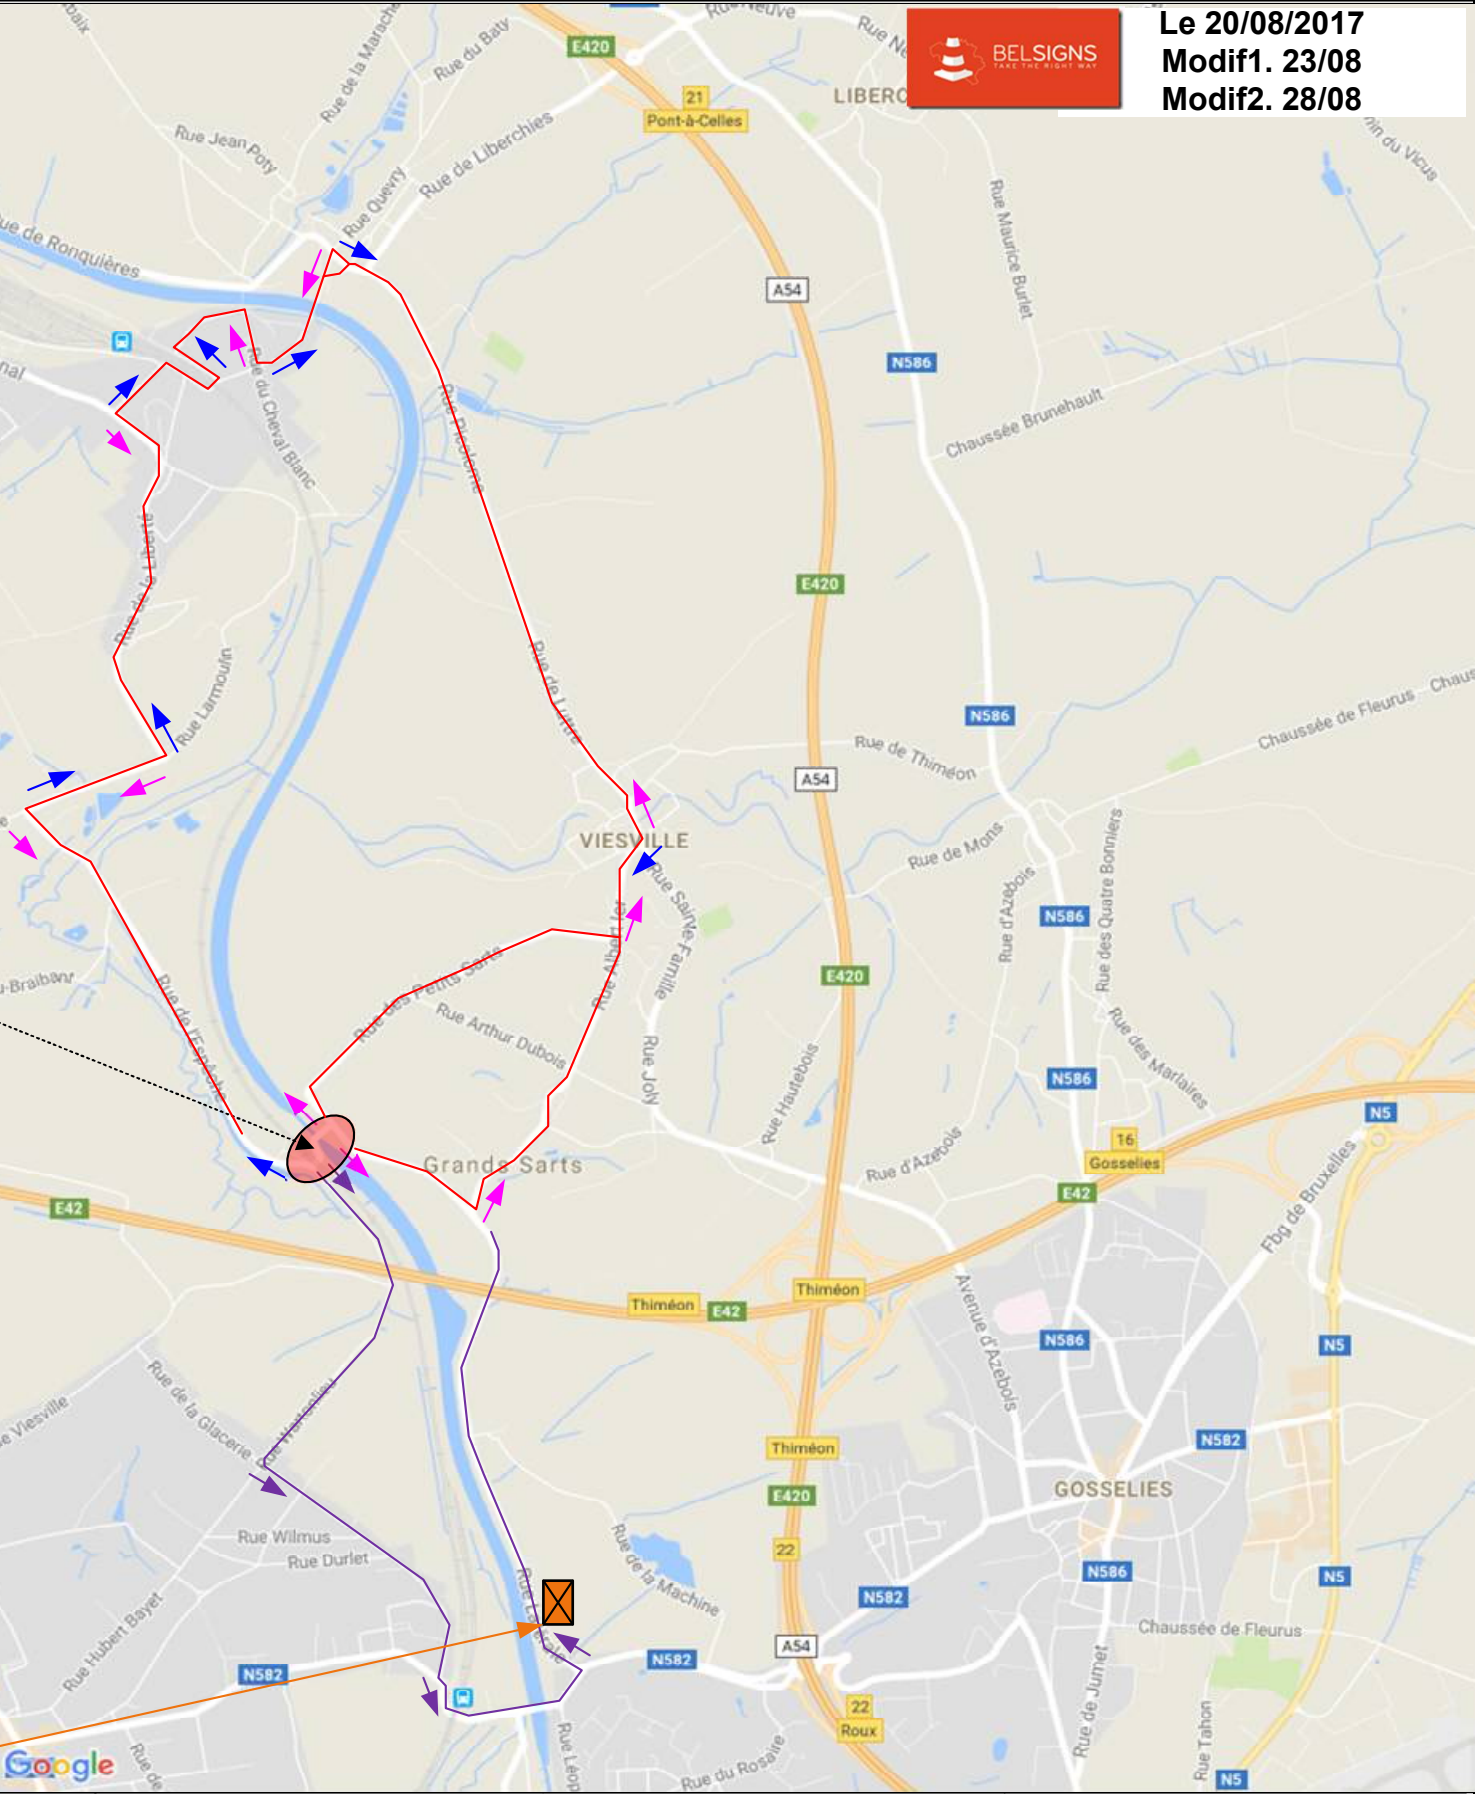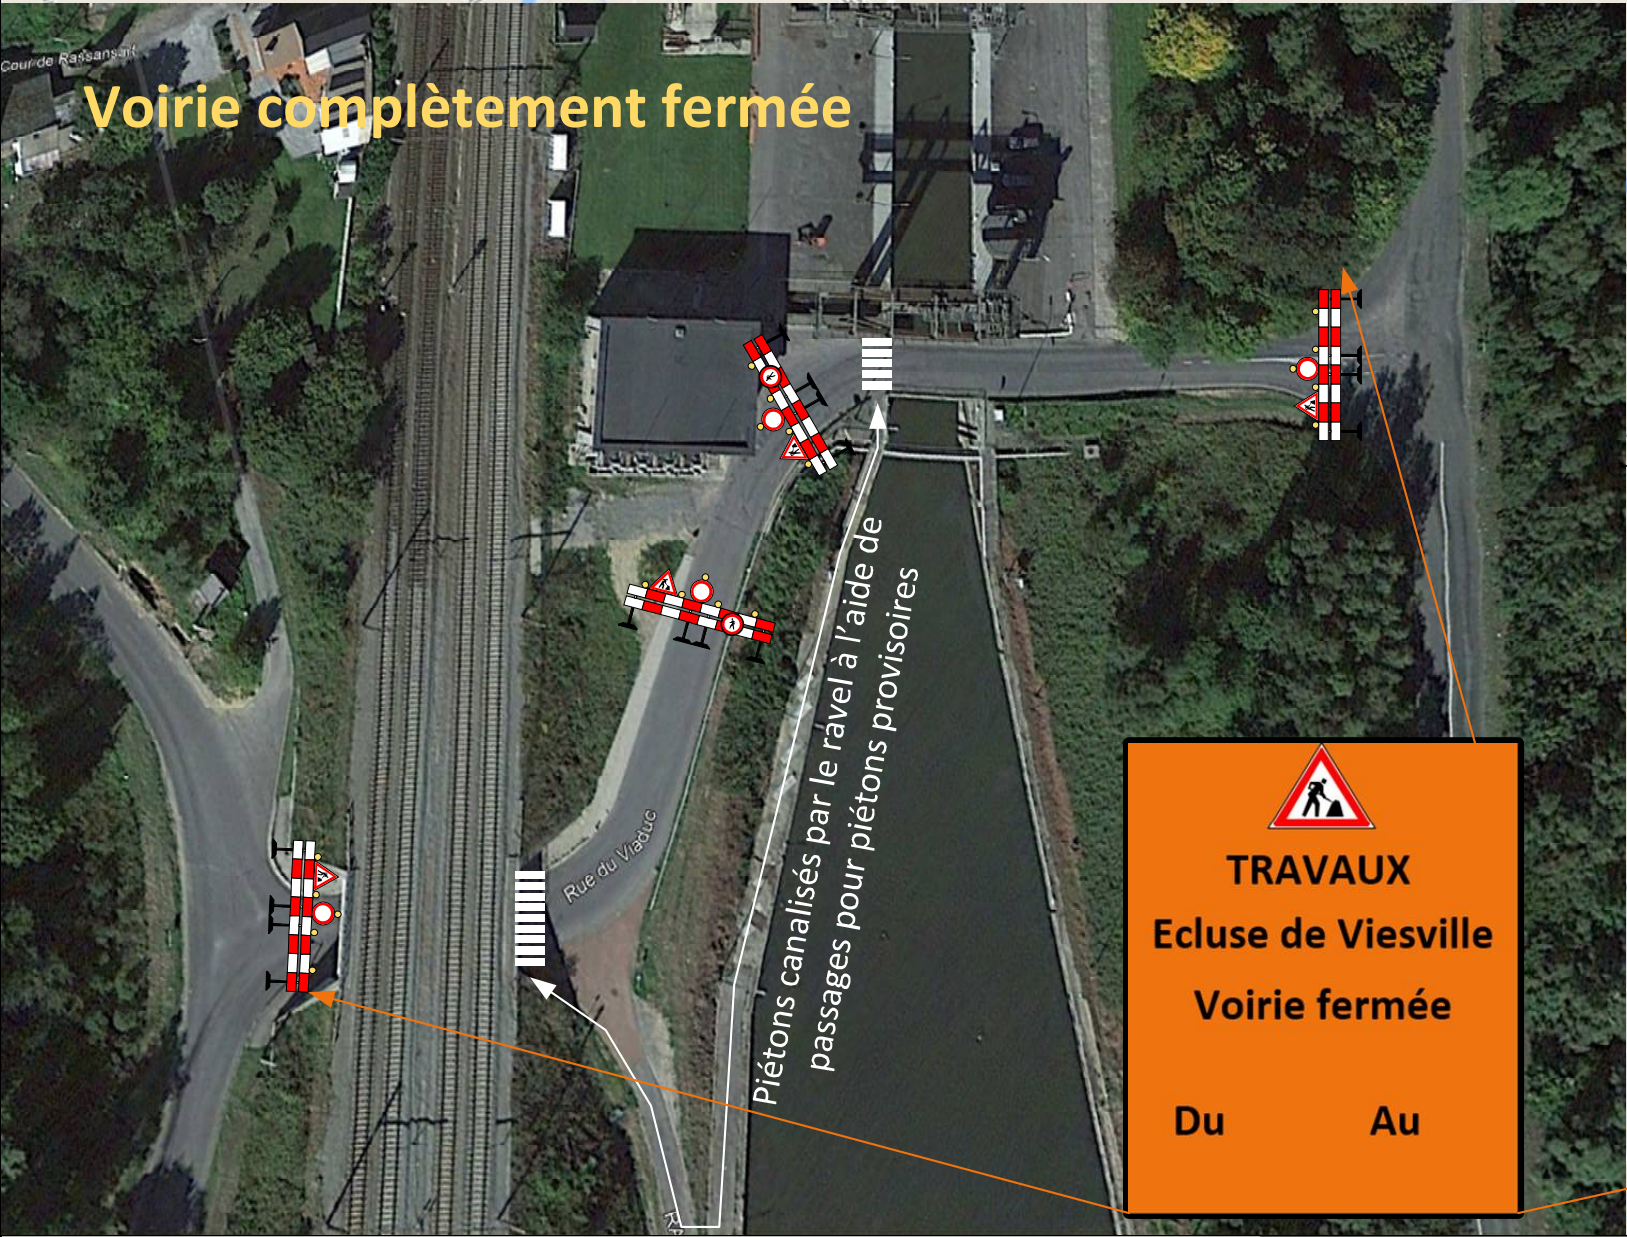

Coupe de mobilité Fermeture complète 6m	PLAN DE SIGNALISATION Tél.: 0477 49 25 99 Fax: 010 245 445 Email: info@belsigns.be	ENTREPRENEUR SM FRANKI - BESIX 10, Chemin des Moissons 4400 Flémalle TVA BE 0666 745 732	PLAN NR. 17.0514-dev-2.bc.bls	ADRESSE Rue du Viaduc Pont-à-Celles
			PERIODE	AUTORISATION ☐ OK ☐ NON OK