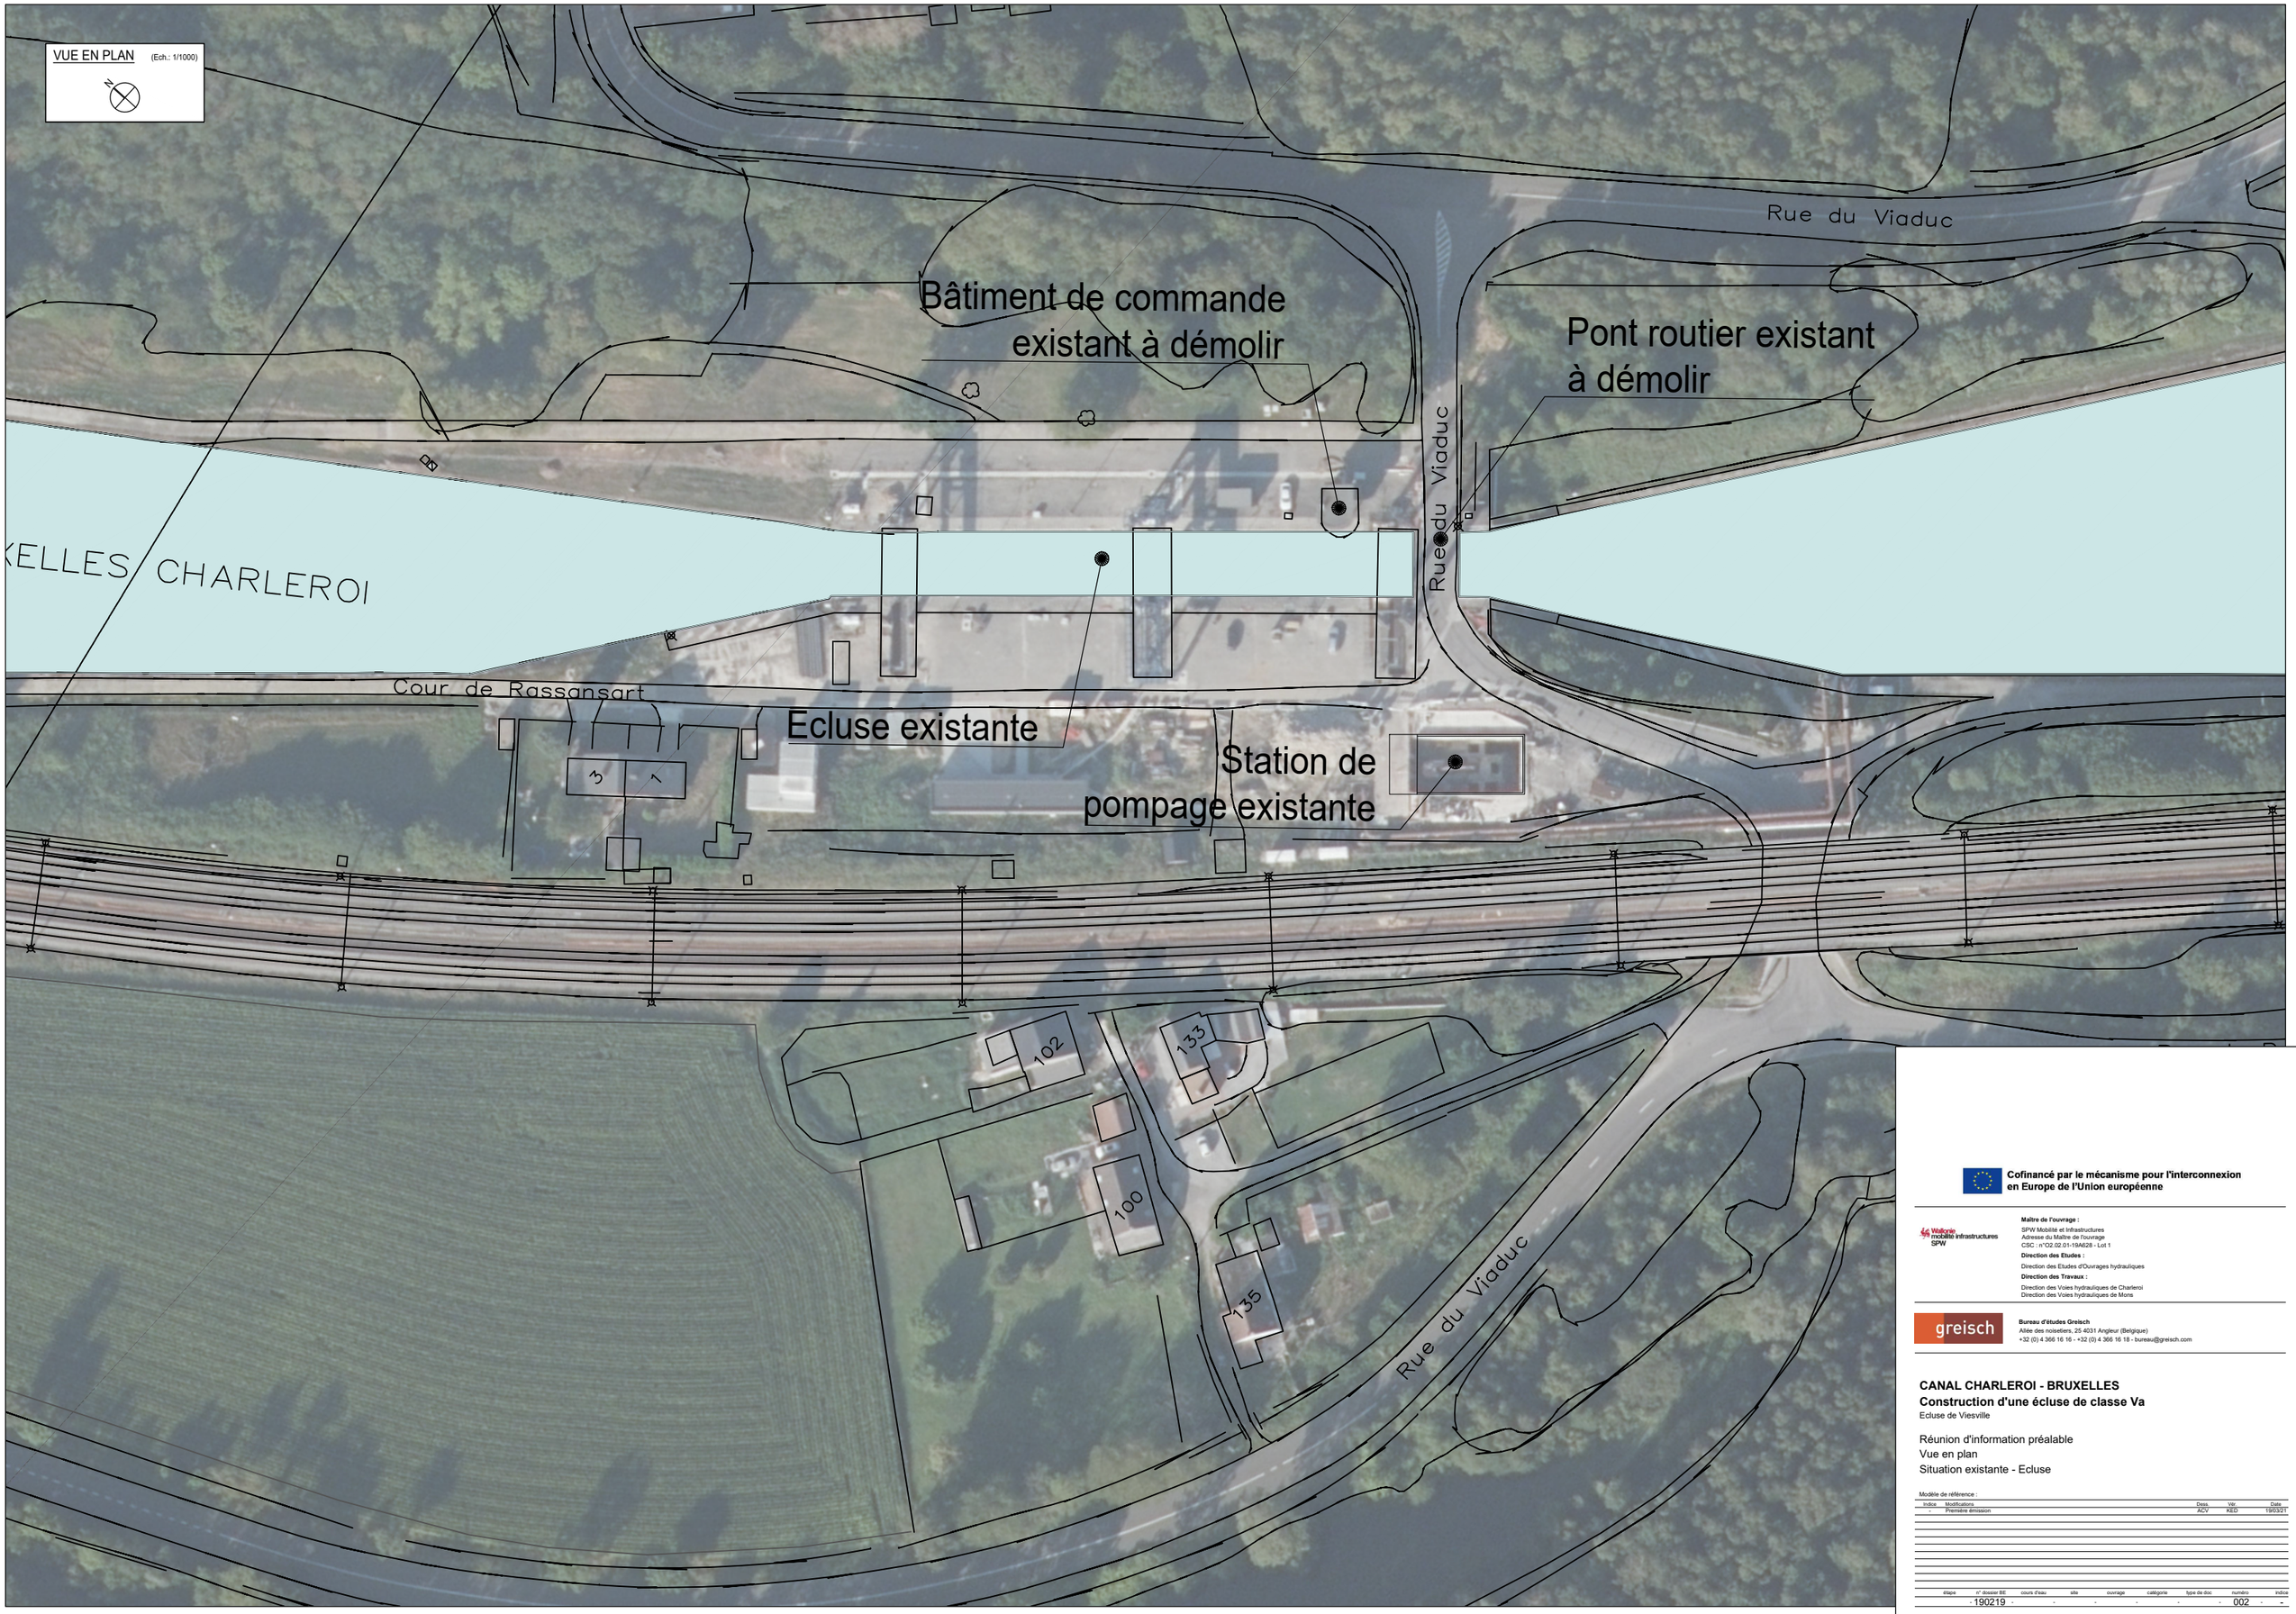

Cofinancé par le mécanisme pour l'interconnexion en Europe de l'Union européenne

Wallonie mobilité infrastructures SPW

Maître de l'ouvrage :
SPW Mobilité et Infrastructures
Adresse du Maître de l'ouvrage
CSC : n°O2.02.01-19A628 - Lot 1

Direction des Etudes :
Direction des Etudes d'Ouvrages hydrauliques

Direction des Travaux :
Direction des Voies hydrauliques de Charleroi
Direction des Voies hydrauliques de Mons

greisch

Bureau d'études Greisch
Allée des noisetiers, 25 4031 Angleur (Belgique)
+32 (0) 4 366 16 16 - +32 (0) 4 366 16 18 - bureau@greisch.com

CANAL CHARLEROI - BRUXELLES
Construction d'une écluse de classe Va
Ecluse de Viesville

Réunion d'information préalable
Vue en plan
Situation existante - Ecluse

Modèle de référence :

Indice	Modifications	Dess.	Vér.	Date
-	Première émission	ACV	KED	19/03/21

étape	n° dossier BE	cours d'eau	site	ouvrage	catégorie	type de doc	numéro	indice
-	190219	-	-	-	-	-	002	- -